


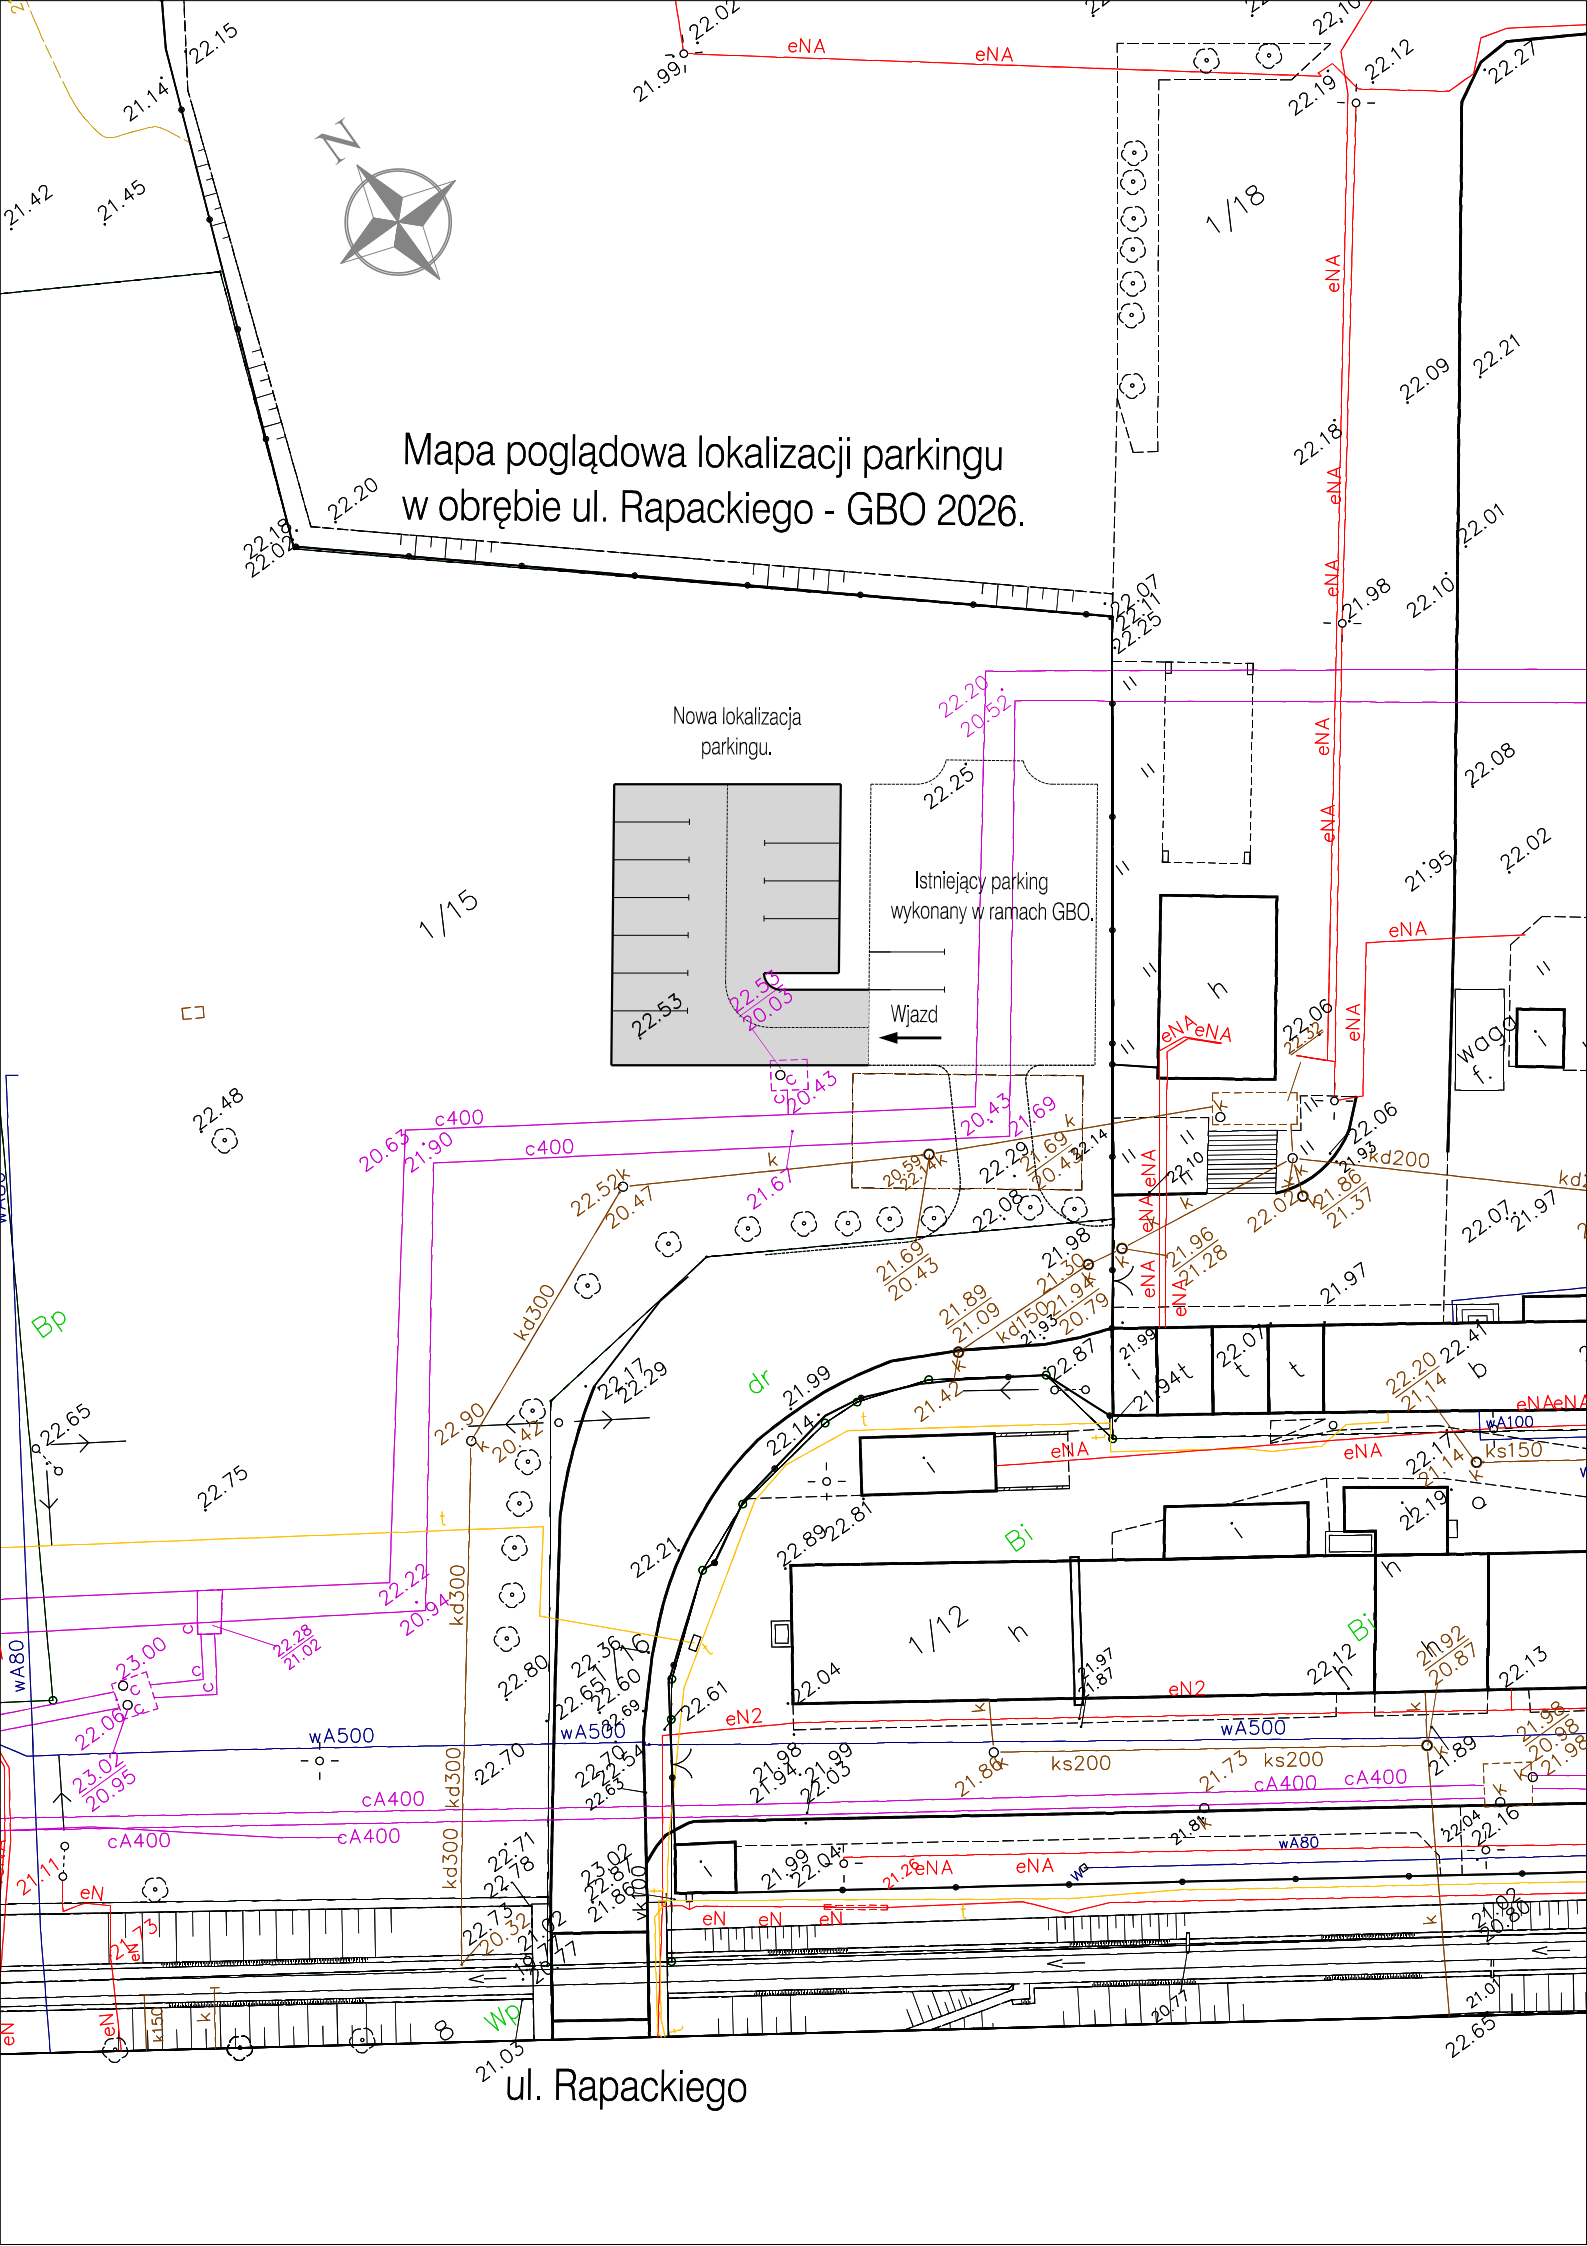

Mapa pogładowa lokalizacji parkingu
w obrębie ul. Rapackiego - GBO 2026.

Nowa lokalizacja
parkingu.

Istniejący parking
wykonany w ramach GBO.

Wjazd
←

ul. Rapackiego